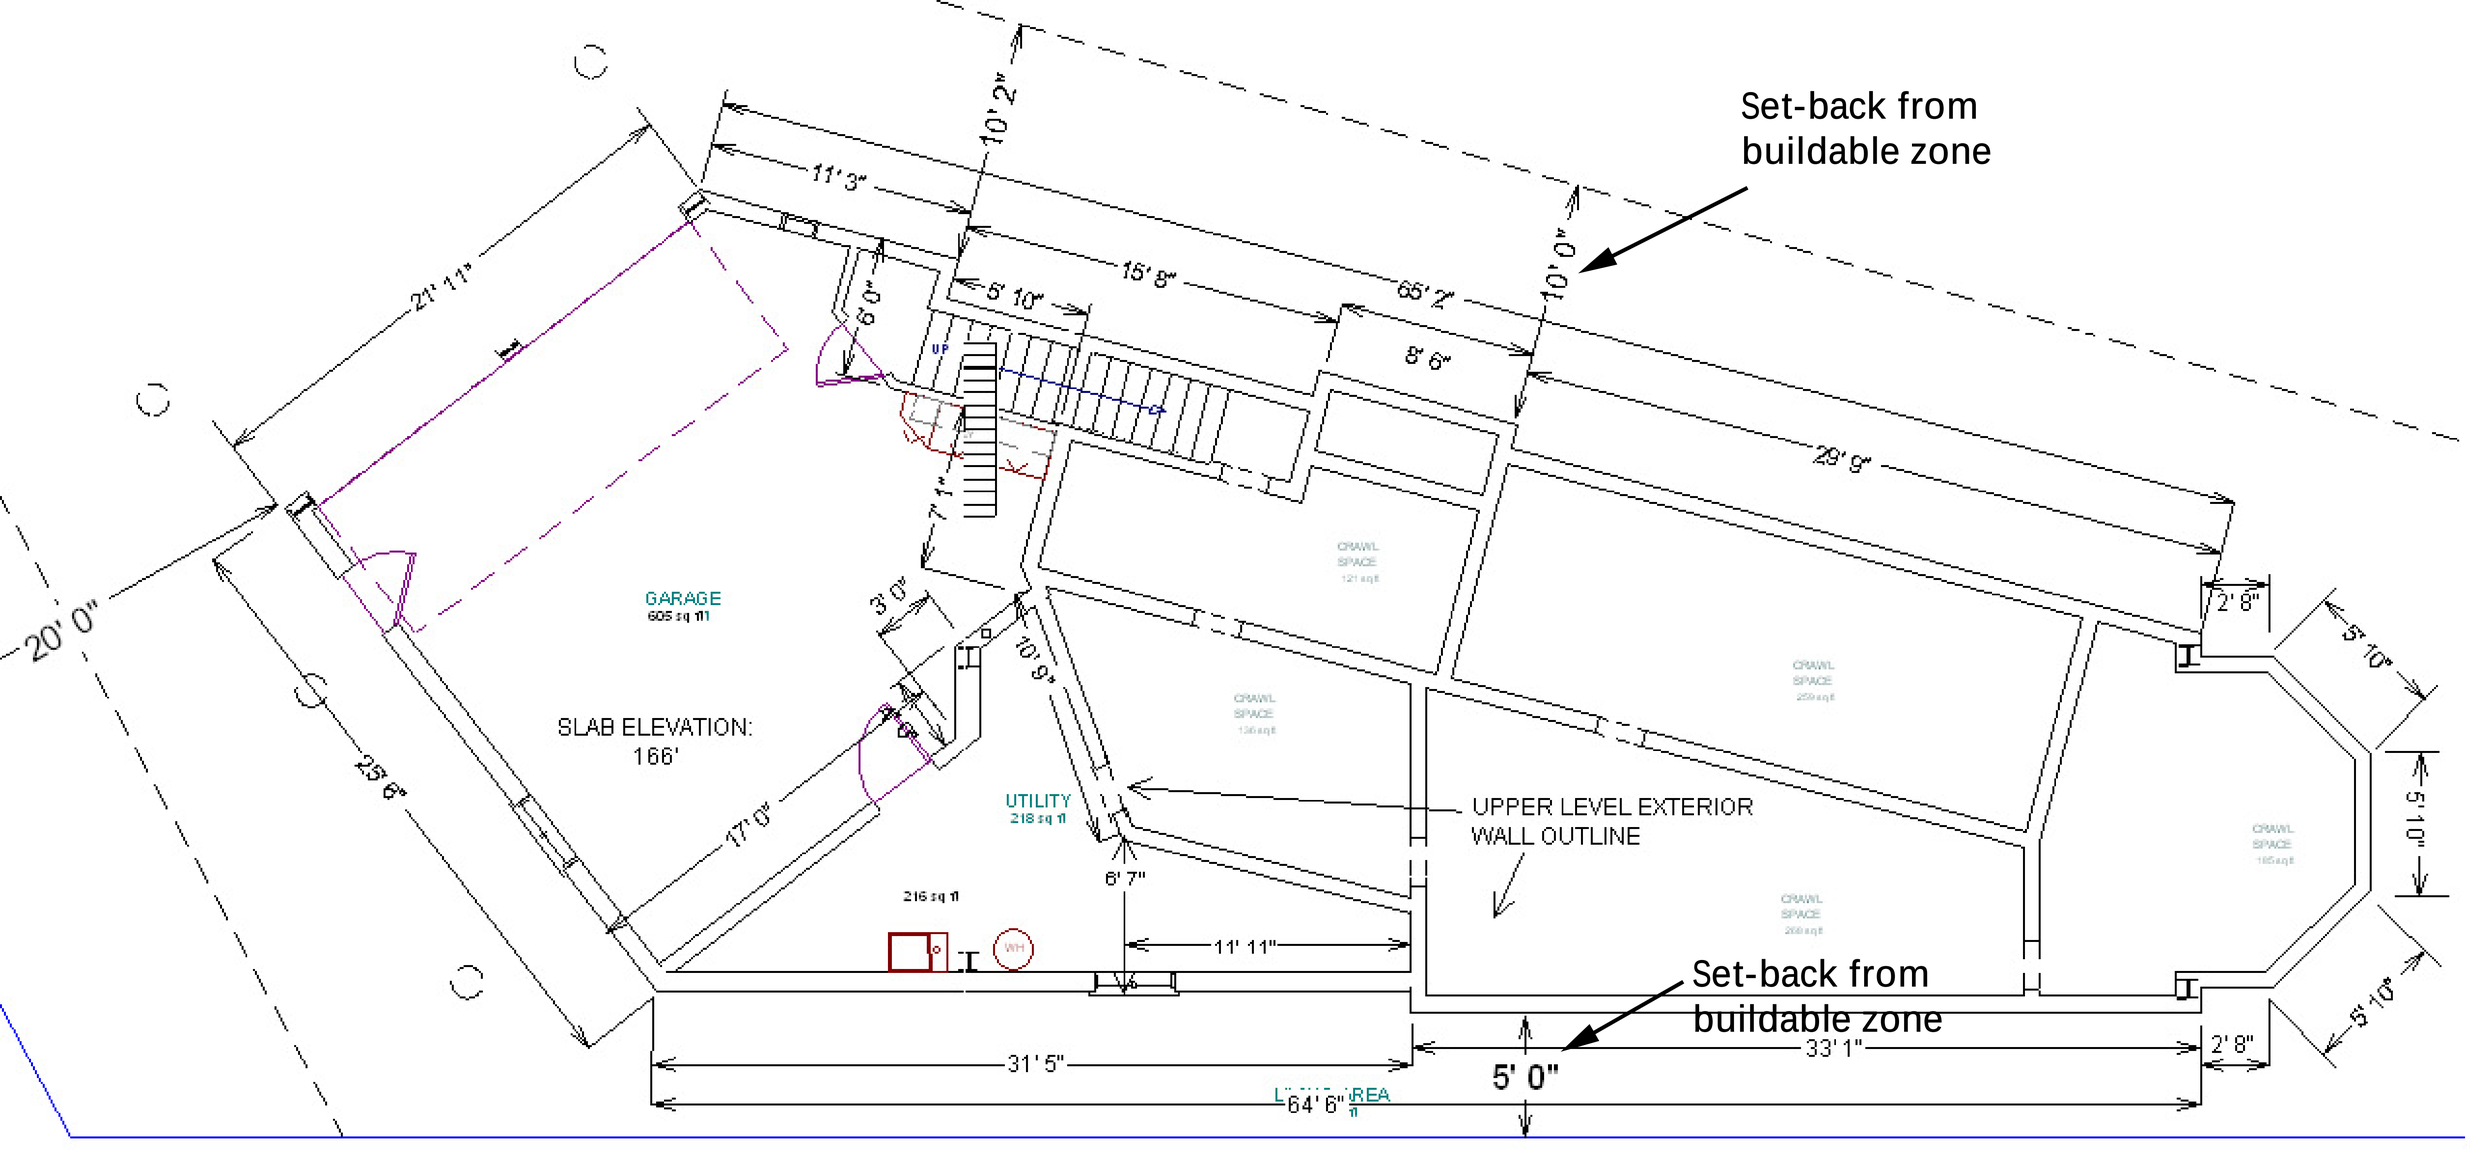
Set-back from buildable zone
10' 2"
11' 3"
15' 8"
65' 2"
10' 0"
5' 10"
6' 0"
8' 6"
21' 11"
20' 0"
29' 9"
7' 1"
GARAGE
605 sq ft
3' 0"
10' 9"
SLAB ELEVATION:
166'
25' 6"
17' 0"
UTILITY
218 sq ft
6' 7"
216 sq ft
11' 11"
UPPER LEVEL EXTERIOR
WALL OUTLINE
2' 8"
5' 10"
5' 10"
5' 10"
Set-back from buildable zone
31' 5"
5' 0"
33' 1"
2' 8"
64' 6"